


PRESEK 2-2

-postojece stanje-

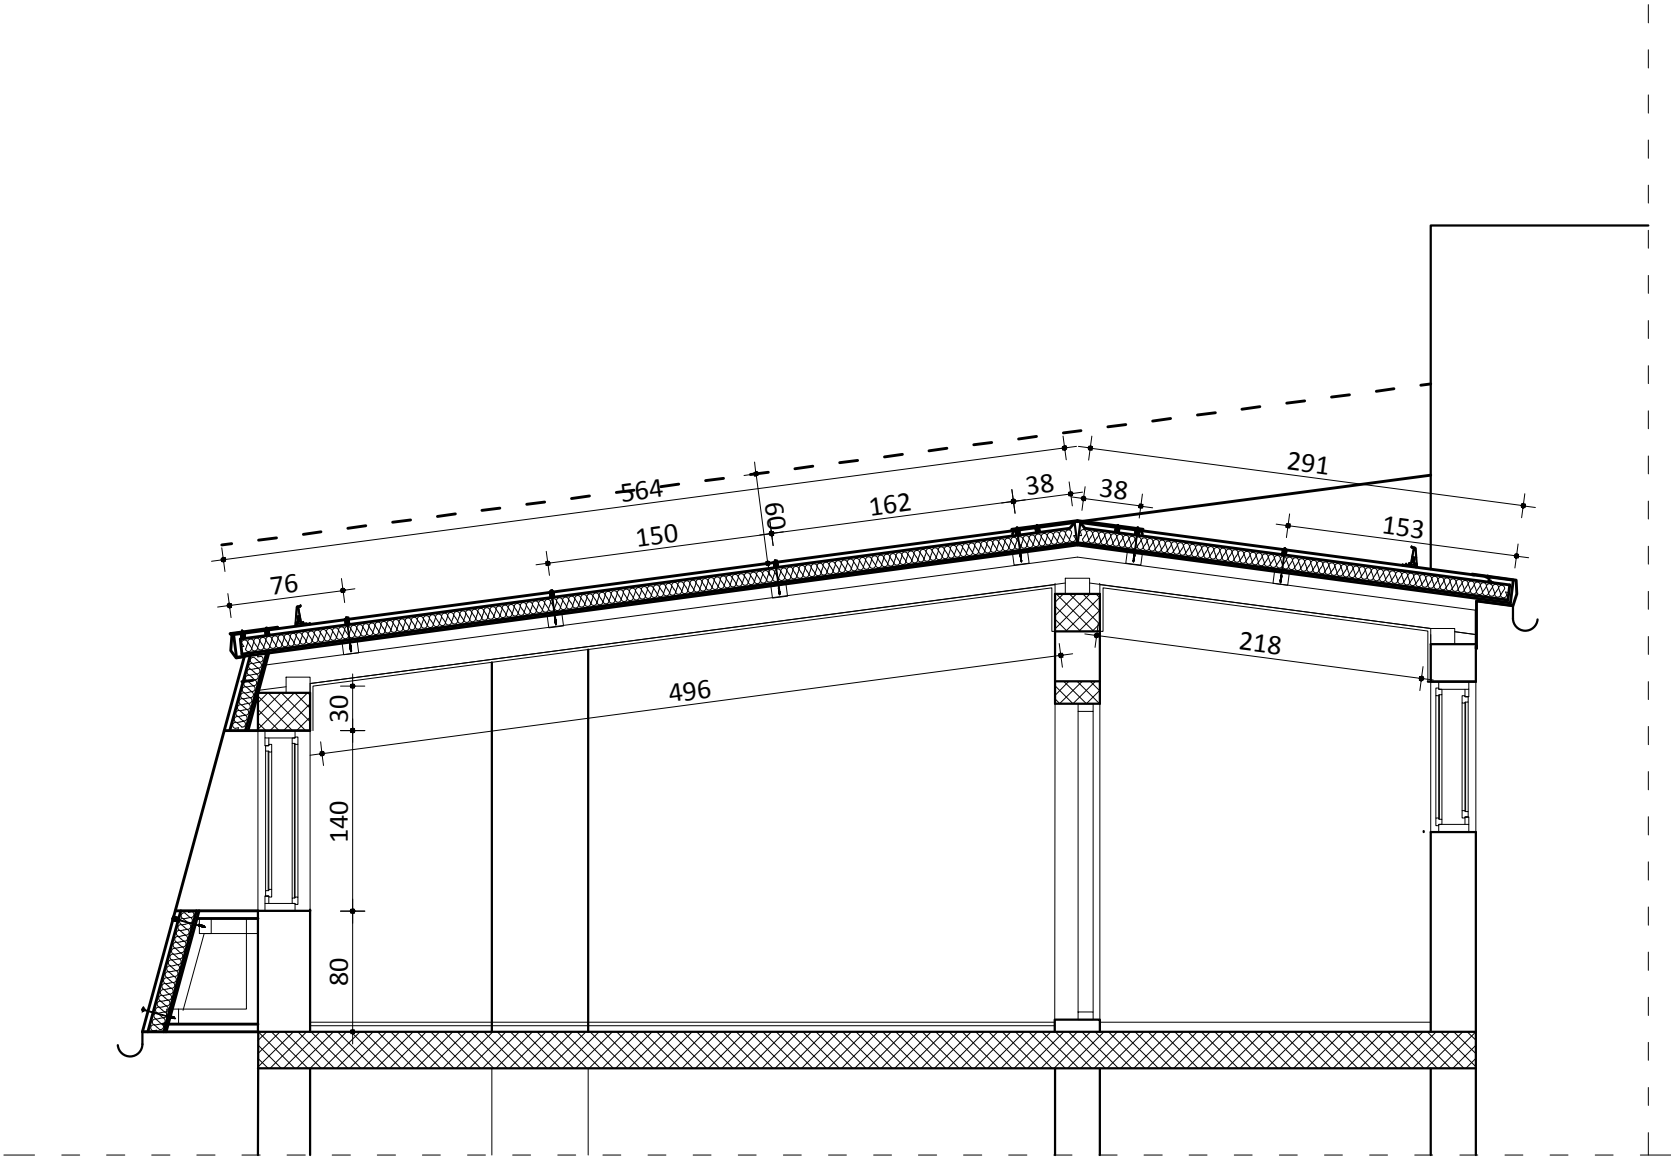

PROJEKTA ORGANIZACIJA			INVESTITOR:		FAZA:	
<div>"LEVEL" D.O.O.</div> <div>ul.Bulevar 12. februar 121,tel/fax:018/266-039, e-mail: level@level.rs</div>			INSTITUT ZA JAVNO ZDRAVLJE		AG	
ODGOVORNI PROJEKTANT ARHITEKTURE:		POTPIS:		OBJEKAT I MESTO GRADNJE:		
<div>MIRKO VUKOMANOVIĆ</div> <div>dipl.inž.arhitekture</div>				<div>JAVNI OBJEKAT (Po+P+2+Pk)</div>		
PROJEKTANT SARADNIK:		POTPIS:		PREDMET:		
				<div>POPRECNI PRESEK</div>		
				DATUM:	RAZMERA:	LIST BR.
				maj 2014.	1:50	8
<div>1.Ne menjati razmeru crteza,koristiti samo pisane dimenzije</div> <div>2.Neslaganje izmedju ovog i bilo kog dokumenta iz ugovora mora biti prijavljeno odgovornom projektantu.</div> <div>3.Ovaj crtez i sve informacije u njemu su zasticene autorskim pravima i vlasnistvo su projekatanata</div>						